

## O Z N Á M E N Í

Oznamujeme všem vlastníkům a nájemcům pozemků v obci Strážov, že v termínu

**srpen 2016 – březen 2017**

bude v této oblasti prováděna

**stavba, která řeší demontáž části venkovního vedení NN a následná pokládka zemního kabelu NN včetně opětovného připojení stávajících odběratelů, dle projektu vypracovaného společností**

**ProjektEL, s.r.o.**

Montáž bude provádět firma OMEXOM GA Energo, s.r.o.,  
Na Střílně 1929/8, 323 00 Plzeň - Bolevec,  
tel.: 373303184, fax.: 377542385.  
IČO: 49196812 DIČ: CZ-49196812  
Společnost je zapsaná v obch.rejstříku u Krajského soudu v Plzni, odd.C a vl.4355

Oznámení je v souladu se zákonem č.458/2000Sb., novelizován z.č.670/2004.

Případná majetková újma na nemovitostech a porostech bude nahrazena dle téhož zákona.


**OMEXOM GA Energo s.r.o.**  
Na Střílně 1929/8, Bolevec  
323 00 Plzeň  
T +420 373 303 111  
F +420 377 524 137  
www.gaenergo.cz

Hl. sídlo: Plzeň  
Obchodní rejstřík:  
IČ 49196812, odd. C,  
vl. 4355, Krajský soud v  
Plzni

Jednatelé:  
Zdeněk Židek  
Václav Hubač  
Ing. Aleš Uldrych

**OMEXOM GA Energo s.r.o.**  
Na Střílně 1929/8, Bolevec, 323 00 Plzeň  
IČ: 49196812 • DIČ: CZ49196812  
Tel: 373 303 111

# Strážov

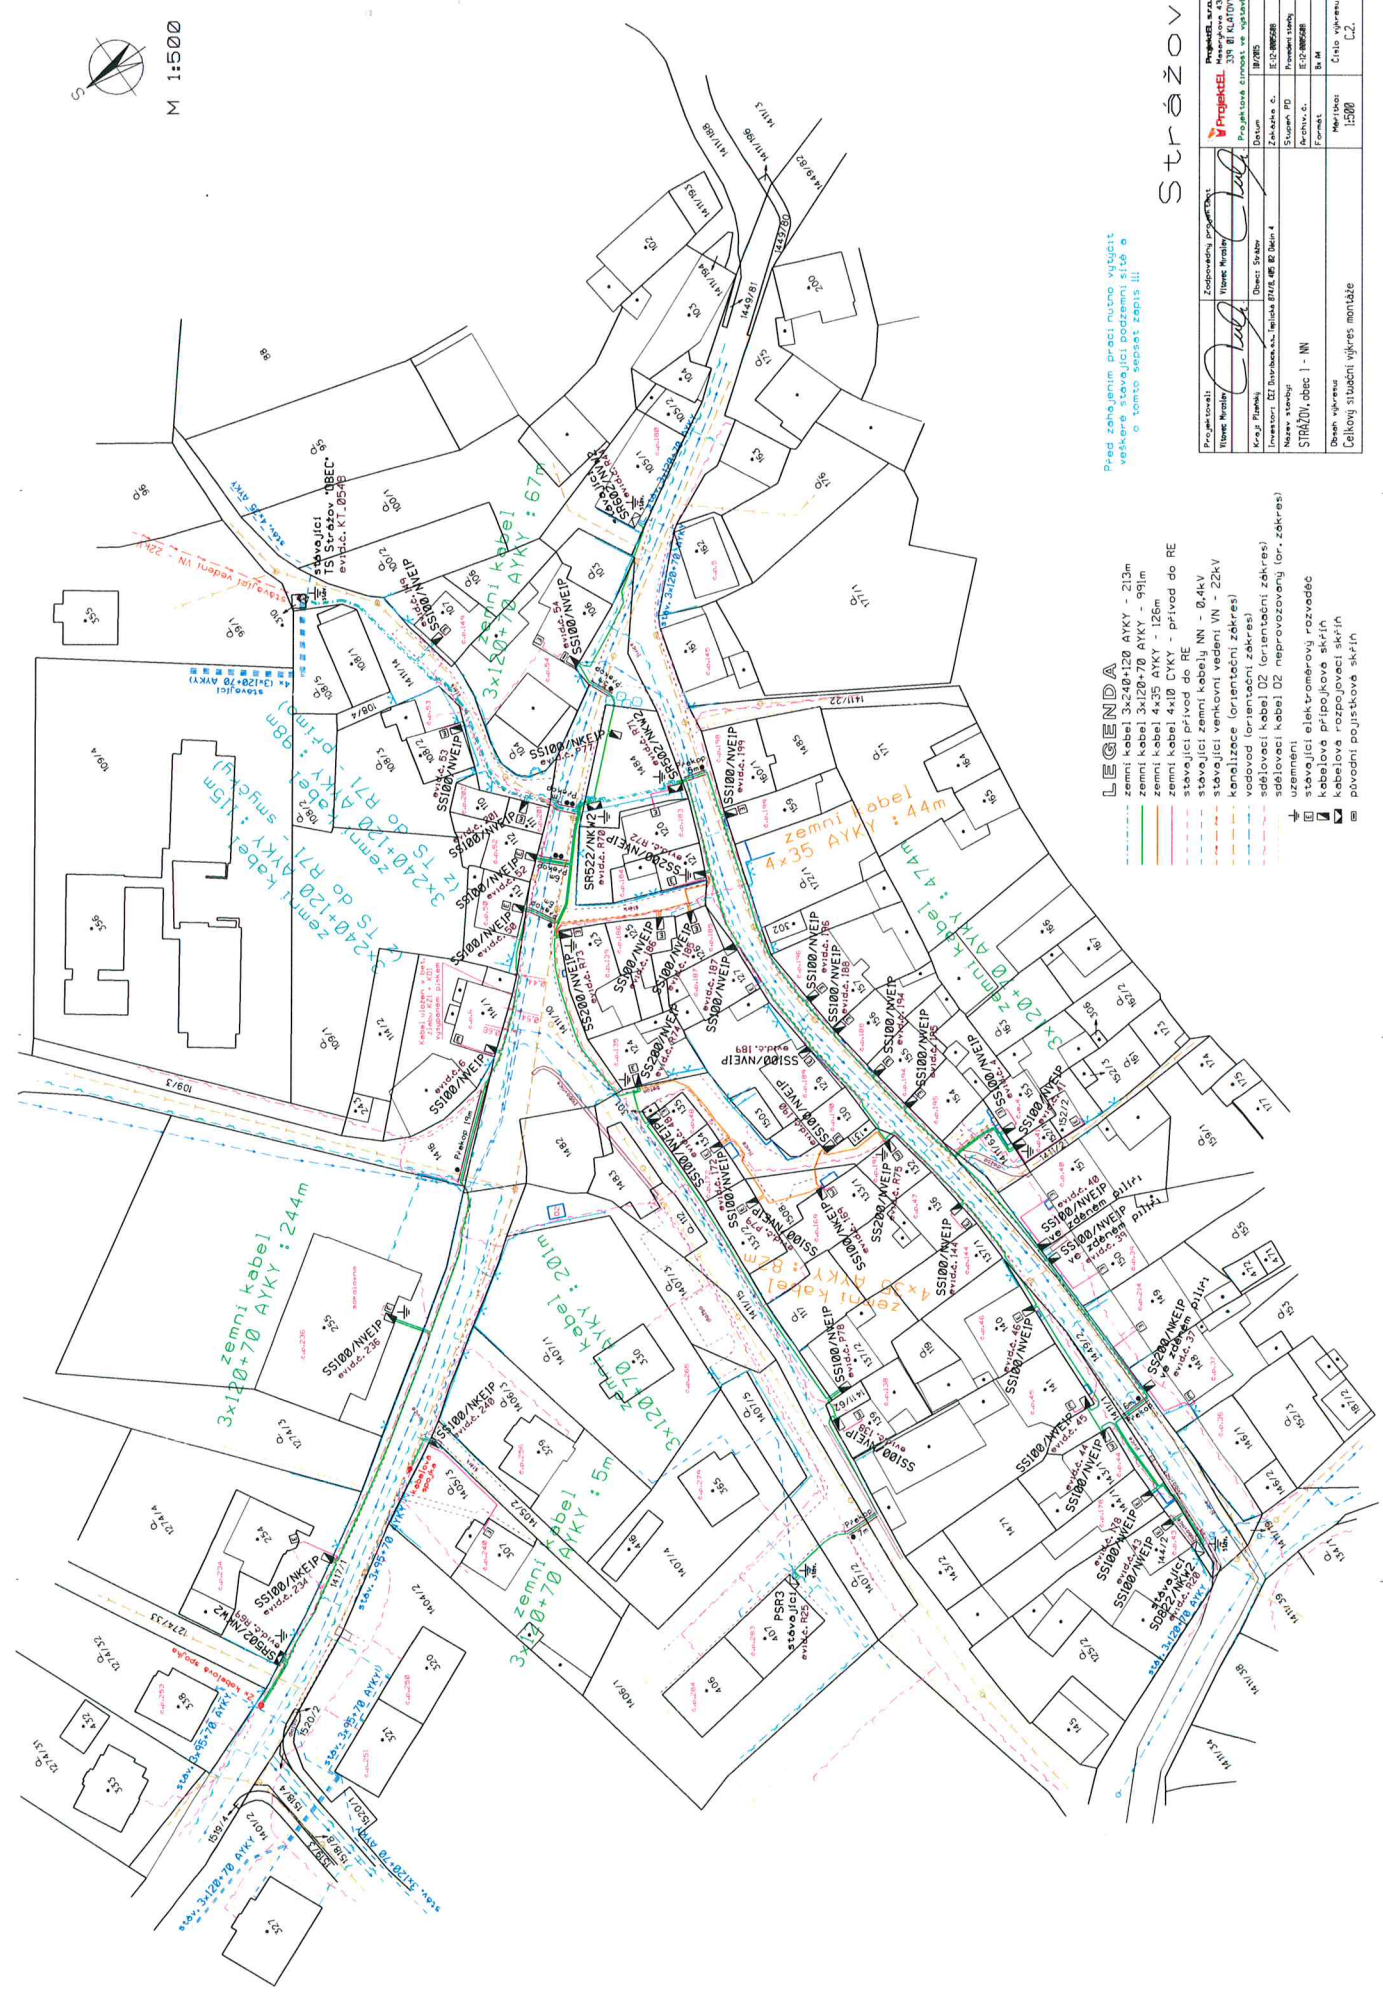

Před zahájením prací nutno vybudit  
veškeré stávající podzemní sítě a  
o tomto sepsat zápis III

## LEGENDA

- zemní kabel 3x240+120 AYKY - 213m
- zemní kabel 3x120+70 AYKY - 91m
- zemní kabel 4x10 ČYKY - přived do RE
- stávající přived do RE
- stávající zemní kabely NN - 0,4kV
- stávající venkovní vedení VN - 22kV
- kanalizace (orientační zakres)
- vodovod (orientační zakres)
- sdělovací kabel D2 (orientační zakres)
- sdělovací kabel D2 neprovozovaný (or. zakres)
- uzemnění
- stávající elektrorozvaděč
- kabelová přípojka skřín
- kabelová rozpojovací skřín
- původní pojistková skřín

